



CITTÀ di ARZIGNANO

Provincia di Vicenza


SETTORE GESTIONE DEL TERRITORIO - COMUNE DI ARZIGNANO
Piazza Libertà, 12 - 36071 Arzignano (VI)
www.comune.arzignano.vi.it - e-mail: urbanistica@comune.arzignano.vi.it

Piano degli Interventi - Variante 17

Variante 17 al Primo Piano degli Interventi - PRG/PI
adottata con Deliberazione di Consiglio Comunale
n. 45 del 27/07/2023

Variante 17 al Primo Piano degli Interventi - PRG/PI
approvata con Deliberazione di Consiglio Comunale
n. ___ del ___/___/___

MODIFICATA A SEGUITO DELL'ACCOGLIMENTO DELLE OSSERVAZIONI

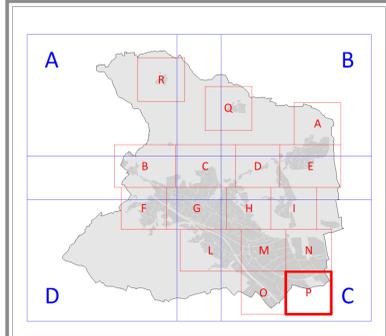

Sindaco
Alessia Bevilacqua

Assessore all'Urbanistica
dott. Riccardo Masiero

**Progettista - Coordinatore e
Responsabile del Procedimento**
Dirigente Area Gestione del Territorio
arch. Alessandro Mascarello


Collaboratori interni alla progettazione
arch. Mauro Bà
geom. Sabrina Biasin
dott. Nicolo' Della Costa
arch. Roberta Zaltron

Gruppo di lavoro interdisciplinare
dott.ssa geol. Claudia Centomo
dott. geol. Matteo Collareda
dott.ssa Chiara Nichele
ing. Luca Zanella

TAVOLA 13.3.P
ZONA INDUSTRIALE
SCALA 1:2.000



PRC PIANO DEGLI INTERVENTI - FEBBRAIO 2024

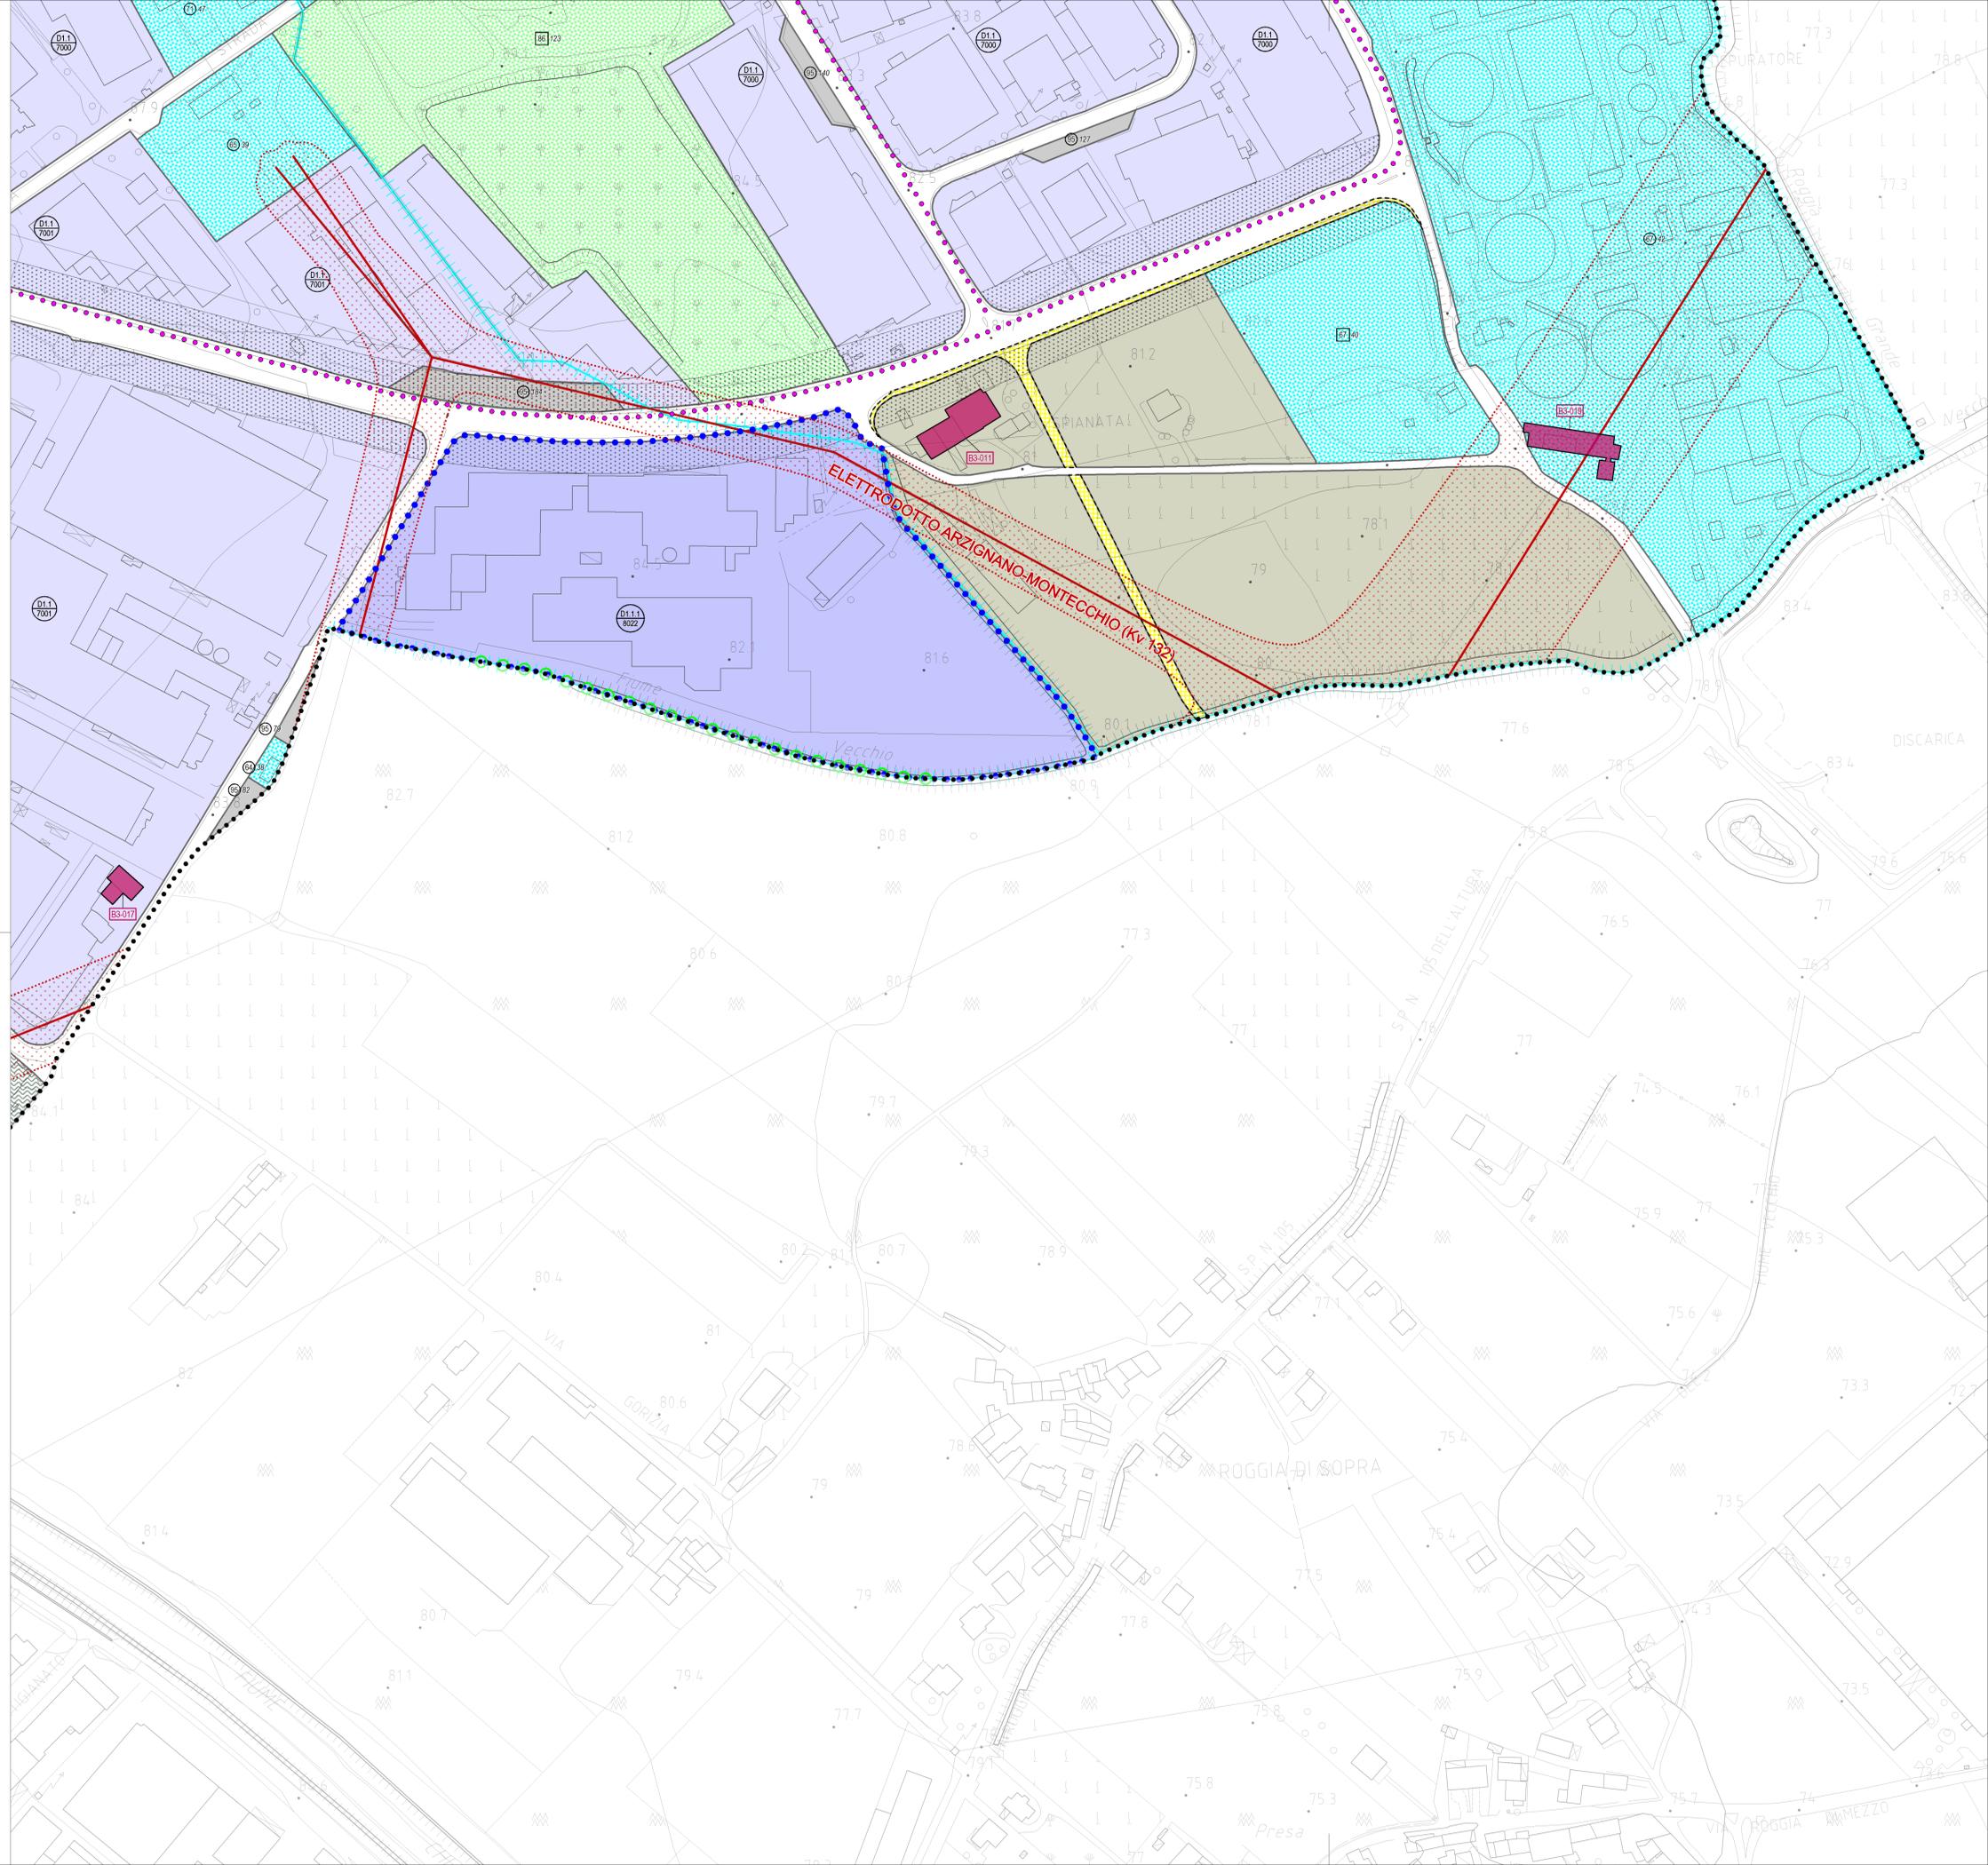

LEGENDA	
	CONFINE COMUNALE
	PERIMETRI CENTRI STORICI (art. 22 NTA-Op, elaborati 13.4 in scala 1:100)
	ZONE PREVALENTEMENTE RESIDENZIALI
	ZONE B1, B2, B3 di completamento (art. 24 NTA-Op)
	ZONE C1 parzialmente edificate (art. 24 NTA-Op)
	ZONE C2, C2* di espansione (art. 24 NTA-Op)
	ZONE C3 di recente urbanizzazione (art. 24 NTA-Op)
	VERDE PRIVATO (art. 24 NTA-Op)
	ZONE PREVALENTEMENTE PRODUTTIVE
	ZONE D1.1 industriali di completamento (art. 25 NTA-Op)
	ZONE D1.1.1 industriali (art. 25 NTA-Op)
	ZONE D1.1.2 industriali di completamento speciale (art. 25 NTA-Op)
	ZONE D1.2 artigianali di completamento (art. 25 NTA-Op)
	ZONE D1.3 artigianali di completamento (art. 25 NTA-Op)
	ZONE D2 artigianali di espansione (art. 25 NTA-Op)
	ZONE D2.1 artigianali e terziarie (art. 25 NTA-Op)
	ZONE D2.2 artigianali di espansione (art. 25 NTA-Op)
	ZONE D3 commerciali, direzionali (art. 25 NTA-Op)
	ZONE D3.1 di riqualificazione e riconversione (art. 25 NTA-Op)
	ZONE D3.2 artigianali e terziarie di espansione (art. 25 NTA-Op)
	ZONE D3.3 ricettive e terziarie (art. 25 NTA-Op)
	PERTINENZE SCOPERTE (art. 30 bis NTA-Op)
	ATTIVITÀ PRODUTTIVA DA CONFERMARE E AMPLIABILE (art. 27 NTA-Op, scheda SIAP)
	ATTIVITÀ PRODUTTIVE DA CONFERMARE (art. 27 NTA-Op)
	ATTIVITÀ PRODUTTIVE DA SOTTOPORRE A PRESCRIZIONI (art. 27 NTA-Op)
	ATTIVITÀ PRODUTTIVE DA TRASFERIRE (art. 27 NTA-Op)
	OBBLIGO DI STUDIO DI COMPARTO (Var. PRG n. 16 zone produttive)
	PARCO COMMERCIALE
	ZONE AGRICOLE
	ZONE E1 V A 1 di valore ambientale (art. 42, 47 NTA-Op)
	ZONE E1 V A 2 di valore ambientale interclassi nell'area urbana (art. 47 NTA-Op)
	ZONE E1
	ZONE E2 Ta
	ZONE E2 b
	ZONE E2 c
	ZONE AUEd
	EDIFICI NON PIÙ FUNZIONALI ALLA CONDIZIONE DEI FONDI AGRICOLI (art. 46 bis NTA-Op, scheda C)
	OPERE INCONGRUE (art. 14 NTA-Op)
	ZONE PER SERVIZI ED ATTREZZATURE F esistenti progetti
	ZONE F1 - AREE PER L'ISTRUZIONE con codice servizio
	1- ASILO NIDO 2- SCUOLA MATERNA 3- SCUOLA ELEMENTARE 4- SCUOLA DELL'OBBLIGO 5- SCUOLA SUPERIORE 6- SCUOLA SPECIALIZZATA
	ZONE F2 - AREE PER ATTREZZATURE DI INTERESSE COMUNE con codice servizio (art. 29 NTA-Op)
	9- CHIESA 10- CENTRI RELIGIOSI 11- BIBLIOTECA 12- CENTRO CULTURALE 13- CENTRO SOCIALE 14- SEDE ASSOCIAZIONI 15- CINEMA 16- TEATRO 17- CASA PER ANZIANI 18- CENTRO ASSISTENZA SOCIALE 19- SERVIZIO SANITARIO DI QUARTIERE 20- CENTRO SANITARIO AMBULATORIALE 21- CORTILE 22- MUNICIPIO 23- UFFICIO PUBBLICO IN GENERE 24- CANTIERI 25- VIGILI DEL FUOCO 26- GUARDIA DI FINANZA 27- NUCLEO FORESTALE CARABINIERI 28- UFFICIO POSTALE 29- IMPIANTO TELEFONICO 30- IMPIANTI DRUG 31- IMPIANTO GAS 32- IMPIANTI ENEL 33- STAZIONE DI DEPURAZIONE 34- PUBBLICA DISCARICA 35- SCENDICRO 36- PESA PUBBLICA 37- STAZIONE NATURALISTICA EXTRAURBANA 38- STAZIONE DI RIFORMENTO 39- PIAZZA 40- CIMITERO 41- SACINO DI LAMINAZIONE 42- AREA PROTEZIONE CIVILE
	ZONE F3 - AREE ATTREZZATE A PARCO, GIOCO E SPORT con codice servizio (art. 29 NTA-Op)
	43- AREA GIOCO BAMBINI 44- GIARDINO PUBBLICO DI QUARTIERE 45- IMPIANTO SPORT DI BASE 46- IMPIANTO SPORT AGNOSTICO 47- AREA SPECIALE
	ZONE F4 - AREE A PARCHEGGIO con codice servizio (art. 29 NTA-Op)
	48- AREA PARCHEGGIO 49- PARCHEGGIO PRIVATO 50- PARCHEGGIO SPECIALE
	PARCO FLUVIALE URBANO (art. 29 NTA-Op)
	FASCIA DI MITIGAZIONE AMBIENTALE (art. 33 NTA-Op)
	VIABILITÀ
	STRADE DI PROGETTO (art. 35 NTA-Op)
	FASCIE DI RISPETTO STRADALE (art. 36 NTA-Op)
	PERCORSI PEDONALI E CICLABILI (art. 37 NTA-Op)
	AREA RISTORO PISTA CICLABILE
	STRUMENTI ATTUATIVI
	INTERVENTI CONVENZIONATI (art. 7 bis NTA-Op)
	OBBLIGO DI INTERVENTO URBANISTICO PREVENTIVO (terza parte NTA-Op)
	PERIMETRO DI ZONA SOGGETTA A STRUMENTI ATTUATIVI VIGENTI
	STRUMENTO ATTUATIVO GIÀ ADOTTATO PIANO PARTICOLAREGGIATO (art. 52 NTA-Op)
	STRUMENTO ATTUATIVO GIÀ ADOTTATO P.E.E.P. / PIANO DI RECUPERO (art. 62 NTA-Op)
	STRUMENTO ATTUATIVO GIÀ ADOTTATO PIANO DI LOTTIZZAZIONE CONVENZ. (art. 62 NTA-Op)
	ZONE DI DEGRADO VAR. 17 AL PRG (art. 33 NTA-Op)
	BENI CULTURALI E AMBIENTALI
	EDIFICI CON VINCOLO MONUMENTALE D.LGS 42/2004 CON NOTIFICA DELL'INTERESSE CULTURALE
	VINCOLO PAESAGGIO D.LGS 42/2004 AREE DI NOTEVOLE INT. PUBBLICO (Cala del Castello - Spalinger) ed aree verdi adiacenti
	VINCOLO PAESAGGIO D.LGS 42/2004 ZONE DI INTERESSE ARCHEOLOGICO (art. 31 NTA-Op)
	EDIFICI INT. STORICO ARCHITETTONICO E AMBIENTALE ESTERNI AI CENTRI STORICI (nona parte NTA-Op, schede B)
	STRADE DI INTERESSE PANORAMICO (art. 42 NTA-Op)
	ALBERATURE DI PREGIO ESISTENTI / DI PROGETTO
	ROGGE E CORSI D'ACQUA
	CONI VISUALI (art. 34 NTA-Op)
	VINCOLI E SERVIZI
	VINCOLO AMBIENTALE E PAESAGGISTICO (art. 33 NTA-Op)
	VINCOLO IDROGEOLOGICO-FORESTALE (art. 33 NTA-Op)
	CIMITERI E RELATIVE FASCIE DI RISPETTO RIDOTTE CON PROVVEDIMENTO (art. 33 NTA-Op)
	SERVIZIO MILITARE Base militare sul Monte Calvarina - Comune di Ronca (VR) (art. 33 NTA-Op)
	FASCIA DI RISPETTO FLUVIALE (art. 33 NTA-Op)
	CAVAE E RIPORTI DI TERRENO (art. 10 NTA PAT)
	PERIMETRO AREA ASSOGGETTATA A PIANO BOTANICO (art. 42 bis NTA-Op)
	AREA DI RISPETTO VILLA SALVATI (art. 33 NTA-Op)
	LUOGHI DA SOTTOPORRE A SPECIFICA PROGETTAZIONE (parere C.T.R.) (art. 33 NTA-Op)
	RISORSE IDROPOTABILI E RELATIVE FASCIE DI RISPETTO (art. 33 NTA-Op)
	ELETTRODOTTI E RELATIVE DISTANZE DI PRIMA APPROSSIMAZIONE (CPA) (art. 33 NTA-Op)
	ZONE DI ATTENZIONE IDRAULICA IN RIF. AL P.G.R.A. - DISTRETTO ALPI ORIENTALI (art. 31 07 82/2023)